







----------	-------	-----------	-----------	-------------	----	----------	--

3	Änderungen gemäß VLB vom 15.11.2017	Habener	01.12.2017
2	Änderung gemäß DAR vom 14.09.2017	Habener	15.09.2017
1	Änderung gemäß Wasserstraßen- & Schifffahrtsamt vom 24.08.2017	Habener	31.08.2017
Nr.	Art der Änderung	Name	Datum

Projekt: TWL, Regen- und Schmutzwassernetz 16/13-00401
Volkmarstraße
Ringstraße
Berlin - Tempelhof-Schöneberg OT Mariendorf

Bauherr: Berliner Wasserbetriebe
PB-N
10179 Berlin - Mitte


Planleistung: converplan ingenieure
für Straßenverkehr GmbH & Co. KG
Wendehelmstr. 111 10119 Berlin
Telefon 030 761 387-170 Telefax 030 761 387-499

Leistungsziel: Bauzeitliche Verkehrsführung VLB-MNr.: 144492

Planzeichnung: Verkehrszeichenplan
Bauzeit: 7 Wochen

Projektnummer	Formel	Maßstab	Datum	Bearbeiter	Plannummer
17-067	841x297	1:500	10.07.2017		2

DIN EN ISO 5457, DIN EN 1448, DIN EN 1449

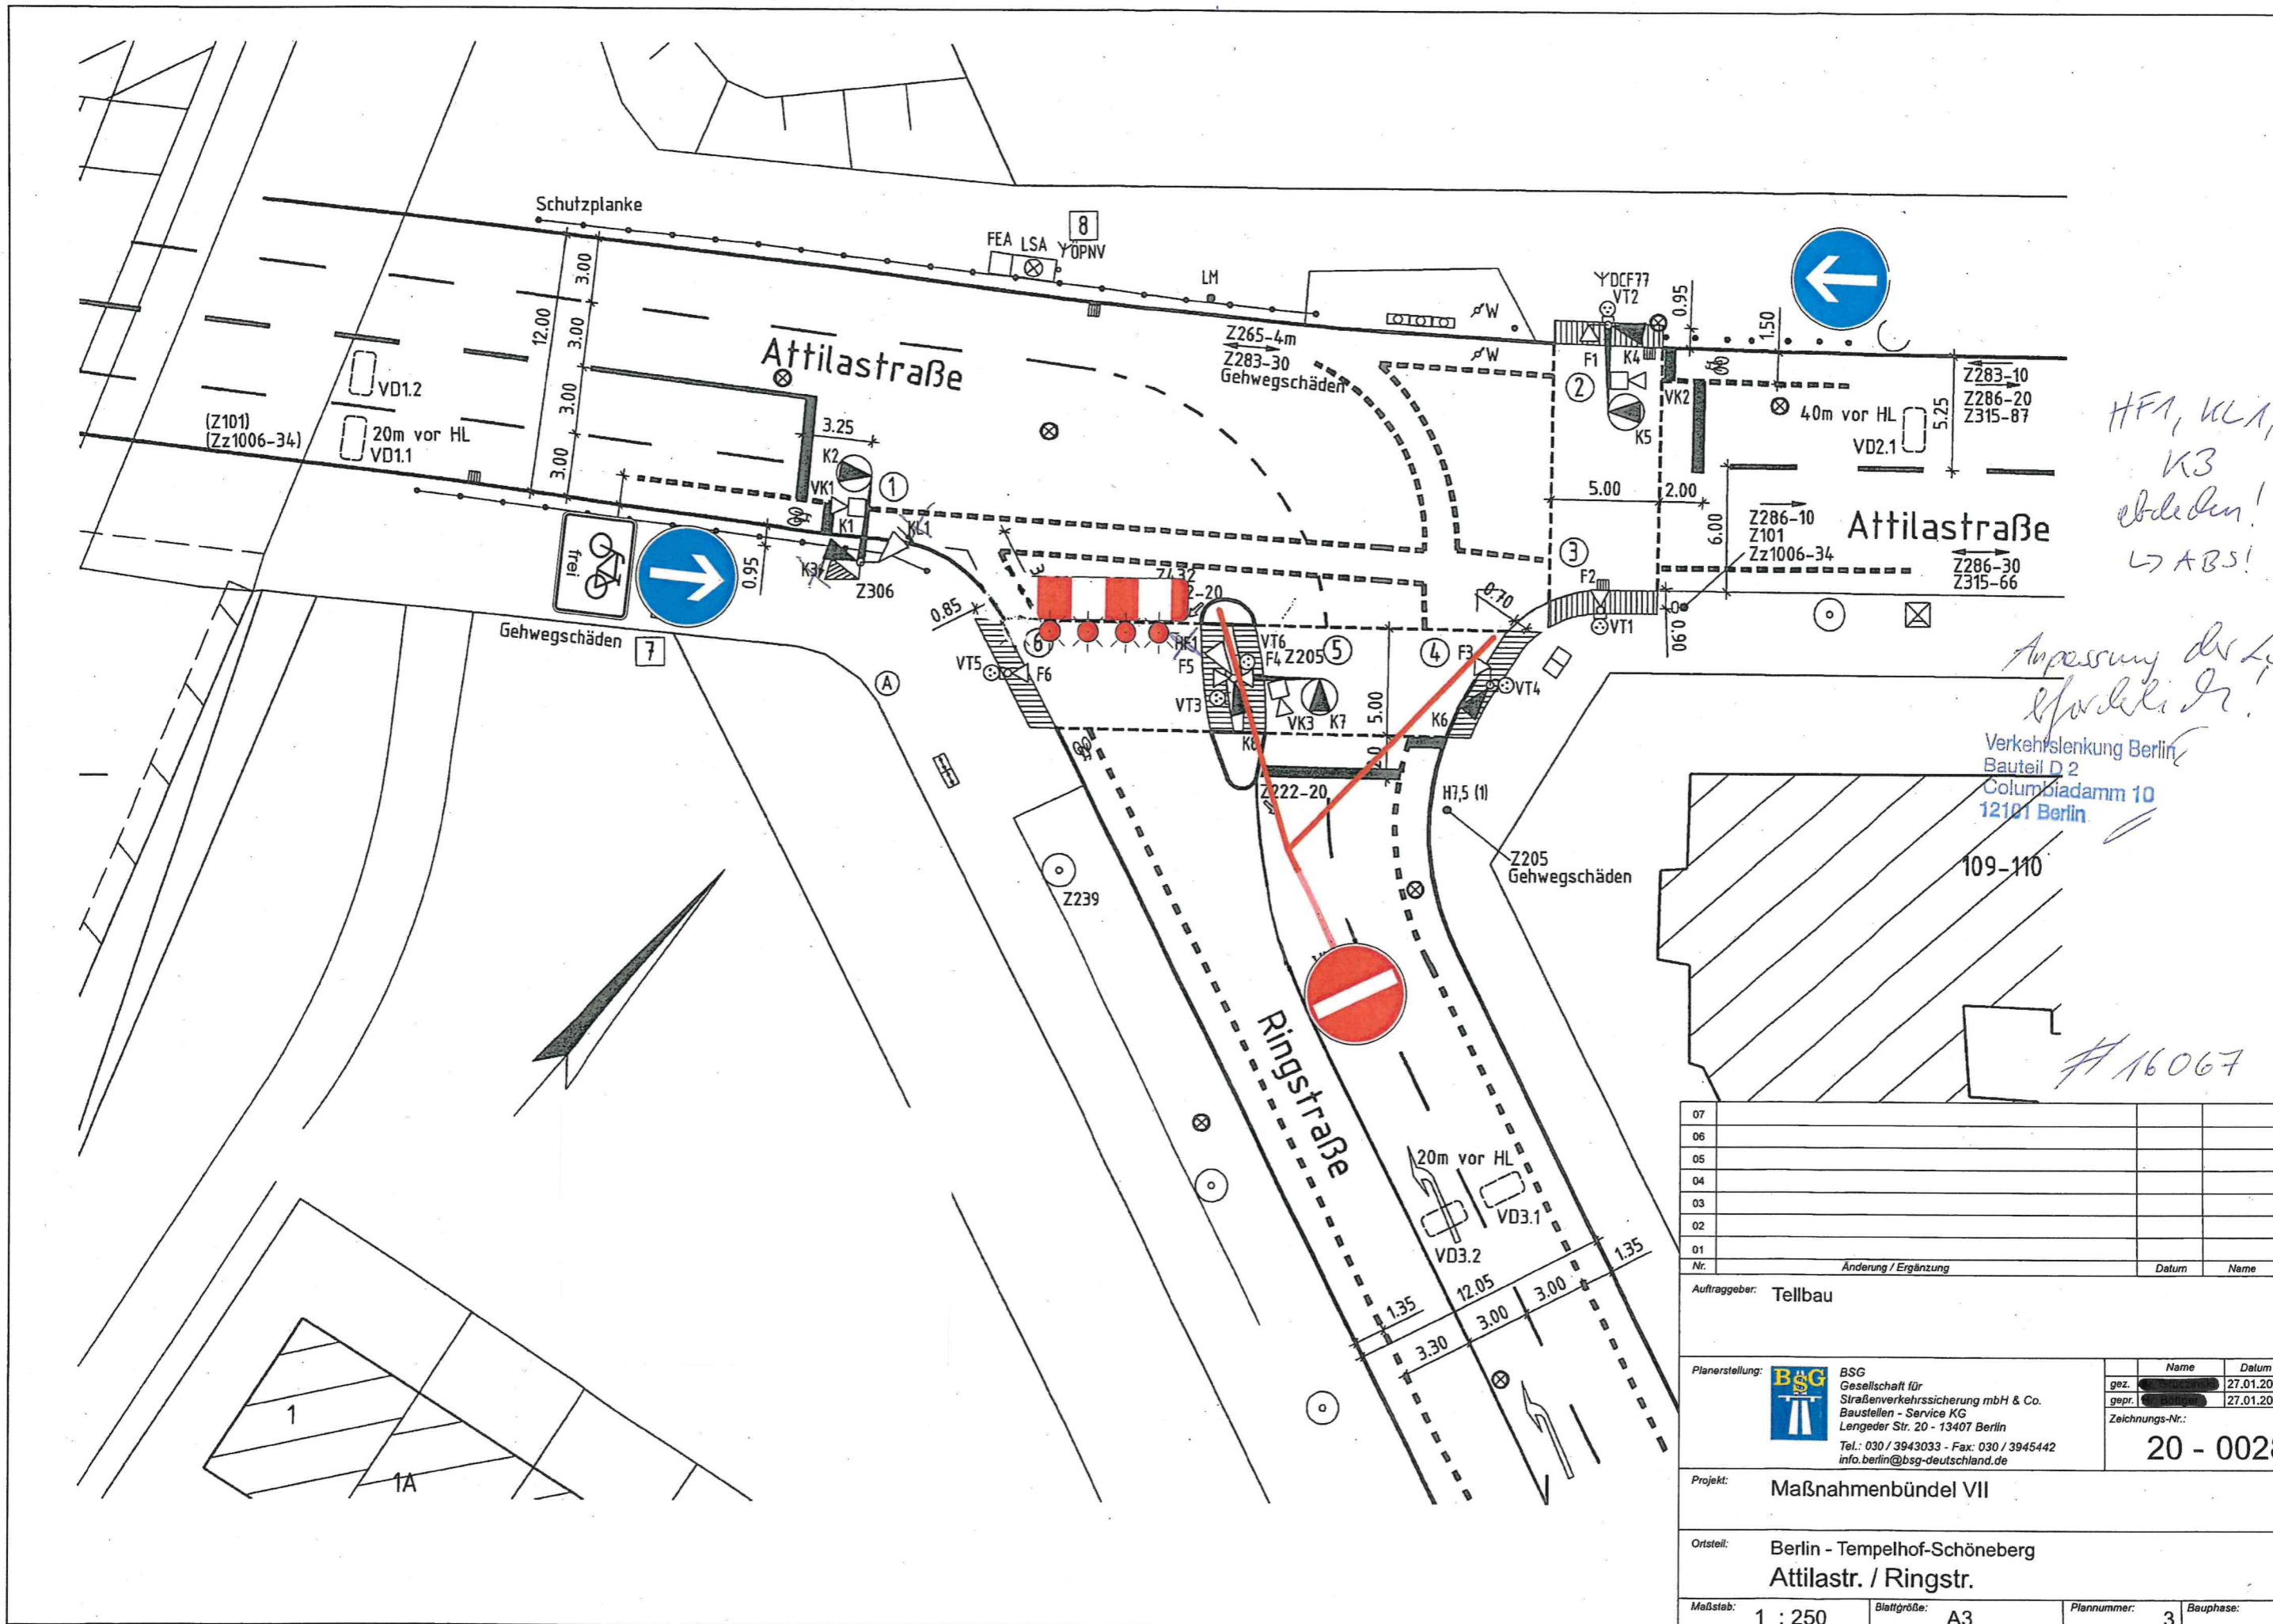

HFA, KLA,
K3
abdecken!
↳ ABS!



Verkehrlenkung Berlin
Bauteil D 2
Columbiadamm 10
12101 Berlin

109-110

#16067

07			
06			
05			
04			
03			
02			
01			
Nr.	Änderung / Ergänzung	Datum	Name
Auftraggeber: Tellbau			
Planerstellung:	 BSG Gesellschaft für Straßenverkehrssicherung mbH & Co. Baustellen - Service KG Lengeder Str. 20 - 13407 Berlin Tel.: 030 / 3943033 - Fax: 030 / 3945442 info.berlin@bsg-deutschland.de	Name	Datum
		gez.	27.01.2020
		gepr.	27.01.2020
Projekt:		Maßnahmenbündel VII	
Ortsteil:		Berlin - Tempelhof-Schöneberg Attilastr. / Ringstr.	
Maßstab:	1 : 250	Blattgröße:	A3
Plannummer:	3	Bauphase:	
Zeichnungs-Nr.:		20 - 0028	

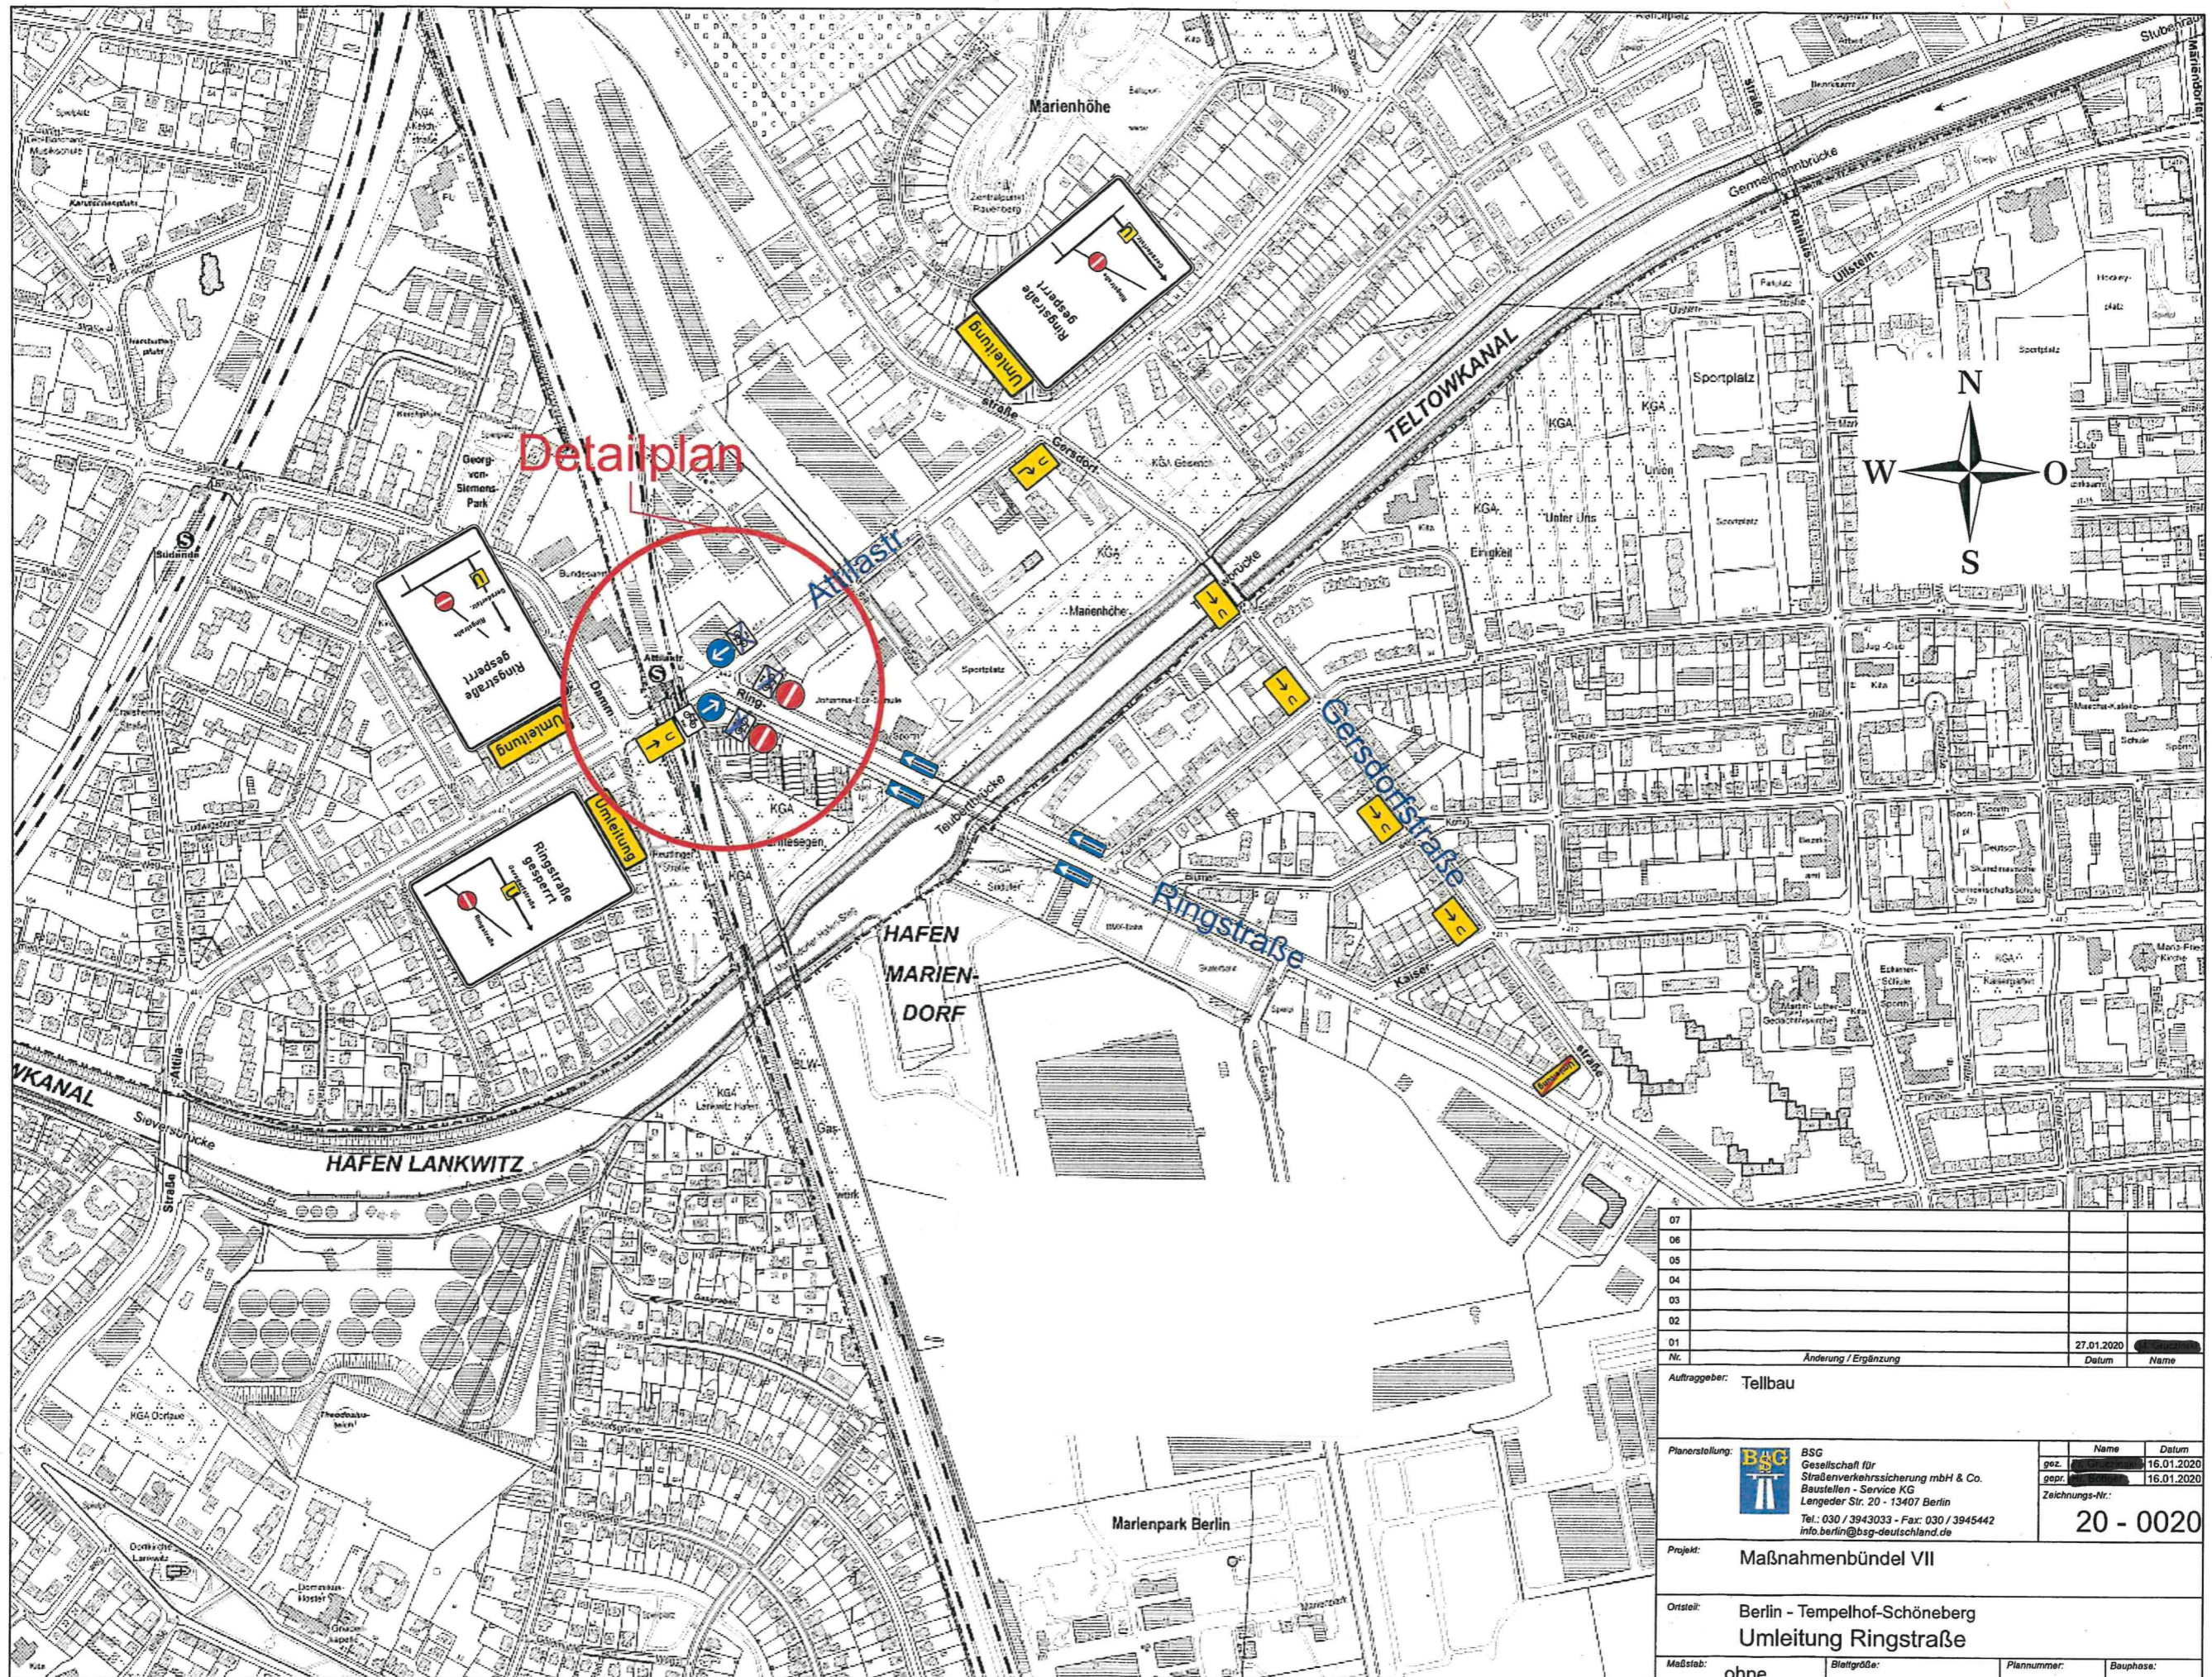

Detailplan

07			
06			
05			
04			
03			
02			
01			
Nr.	Änderung / Ergänzung	Datum	Name
Auftraggeber: Tellbau			
Planerstellung:	 BSG Gesellschaft für Straßenverkehrsicherung mbH & Co. Baustellen - Service KG Lengeder Str. 20 - 13407 Berlin Tel.: 030 / 3943033 - Fax: 030 / 3945442 info.berlin@bsg-deutschland.de	Name	Datum
		gez.	16.01.2020
		gepr.	16.01.2020
Projekt:		Maßnahmenbündel VII	
Ort:		Berlin - Tempelhof-Schöneberg Umleitung Ringstraße	
Maßstab:	ohne	Blattgröße:	Planummer:
			Bauphase:
		Zeichnungs-Nr.: 20 - 0020	